


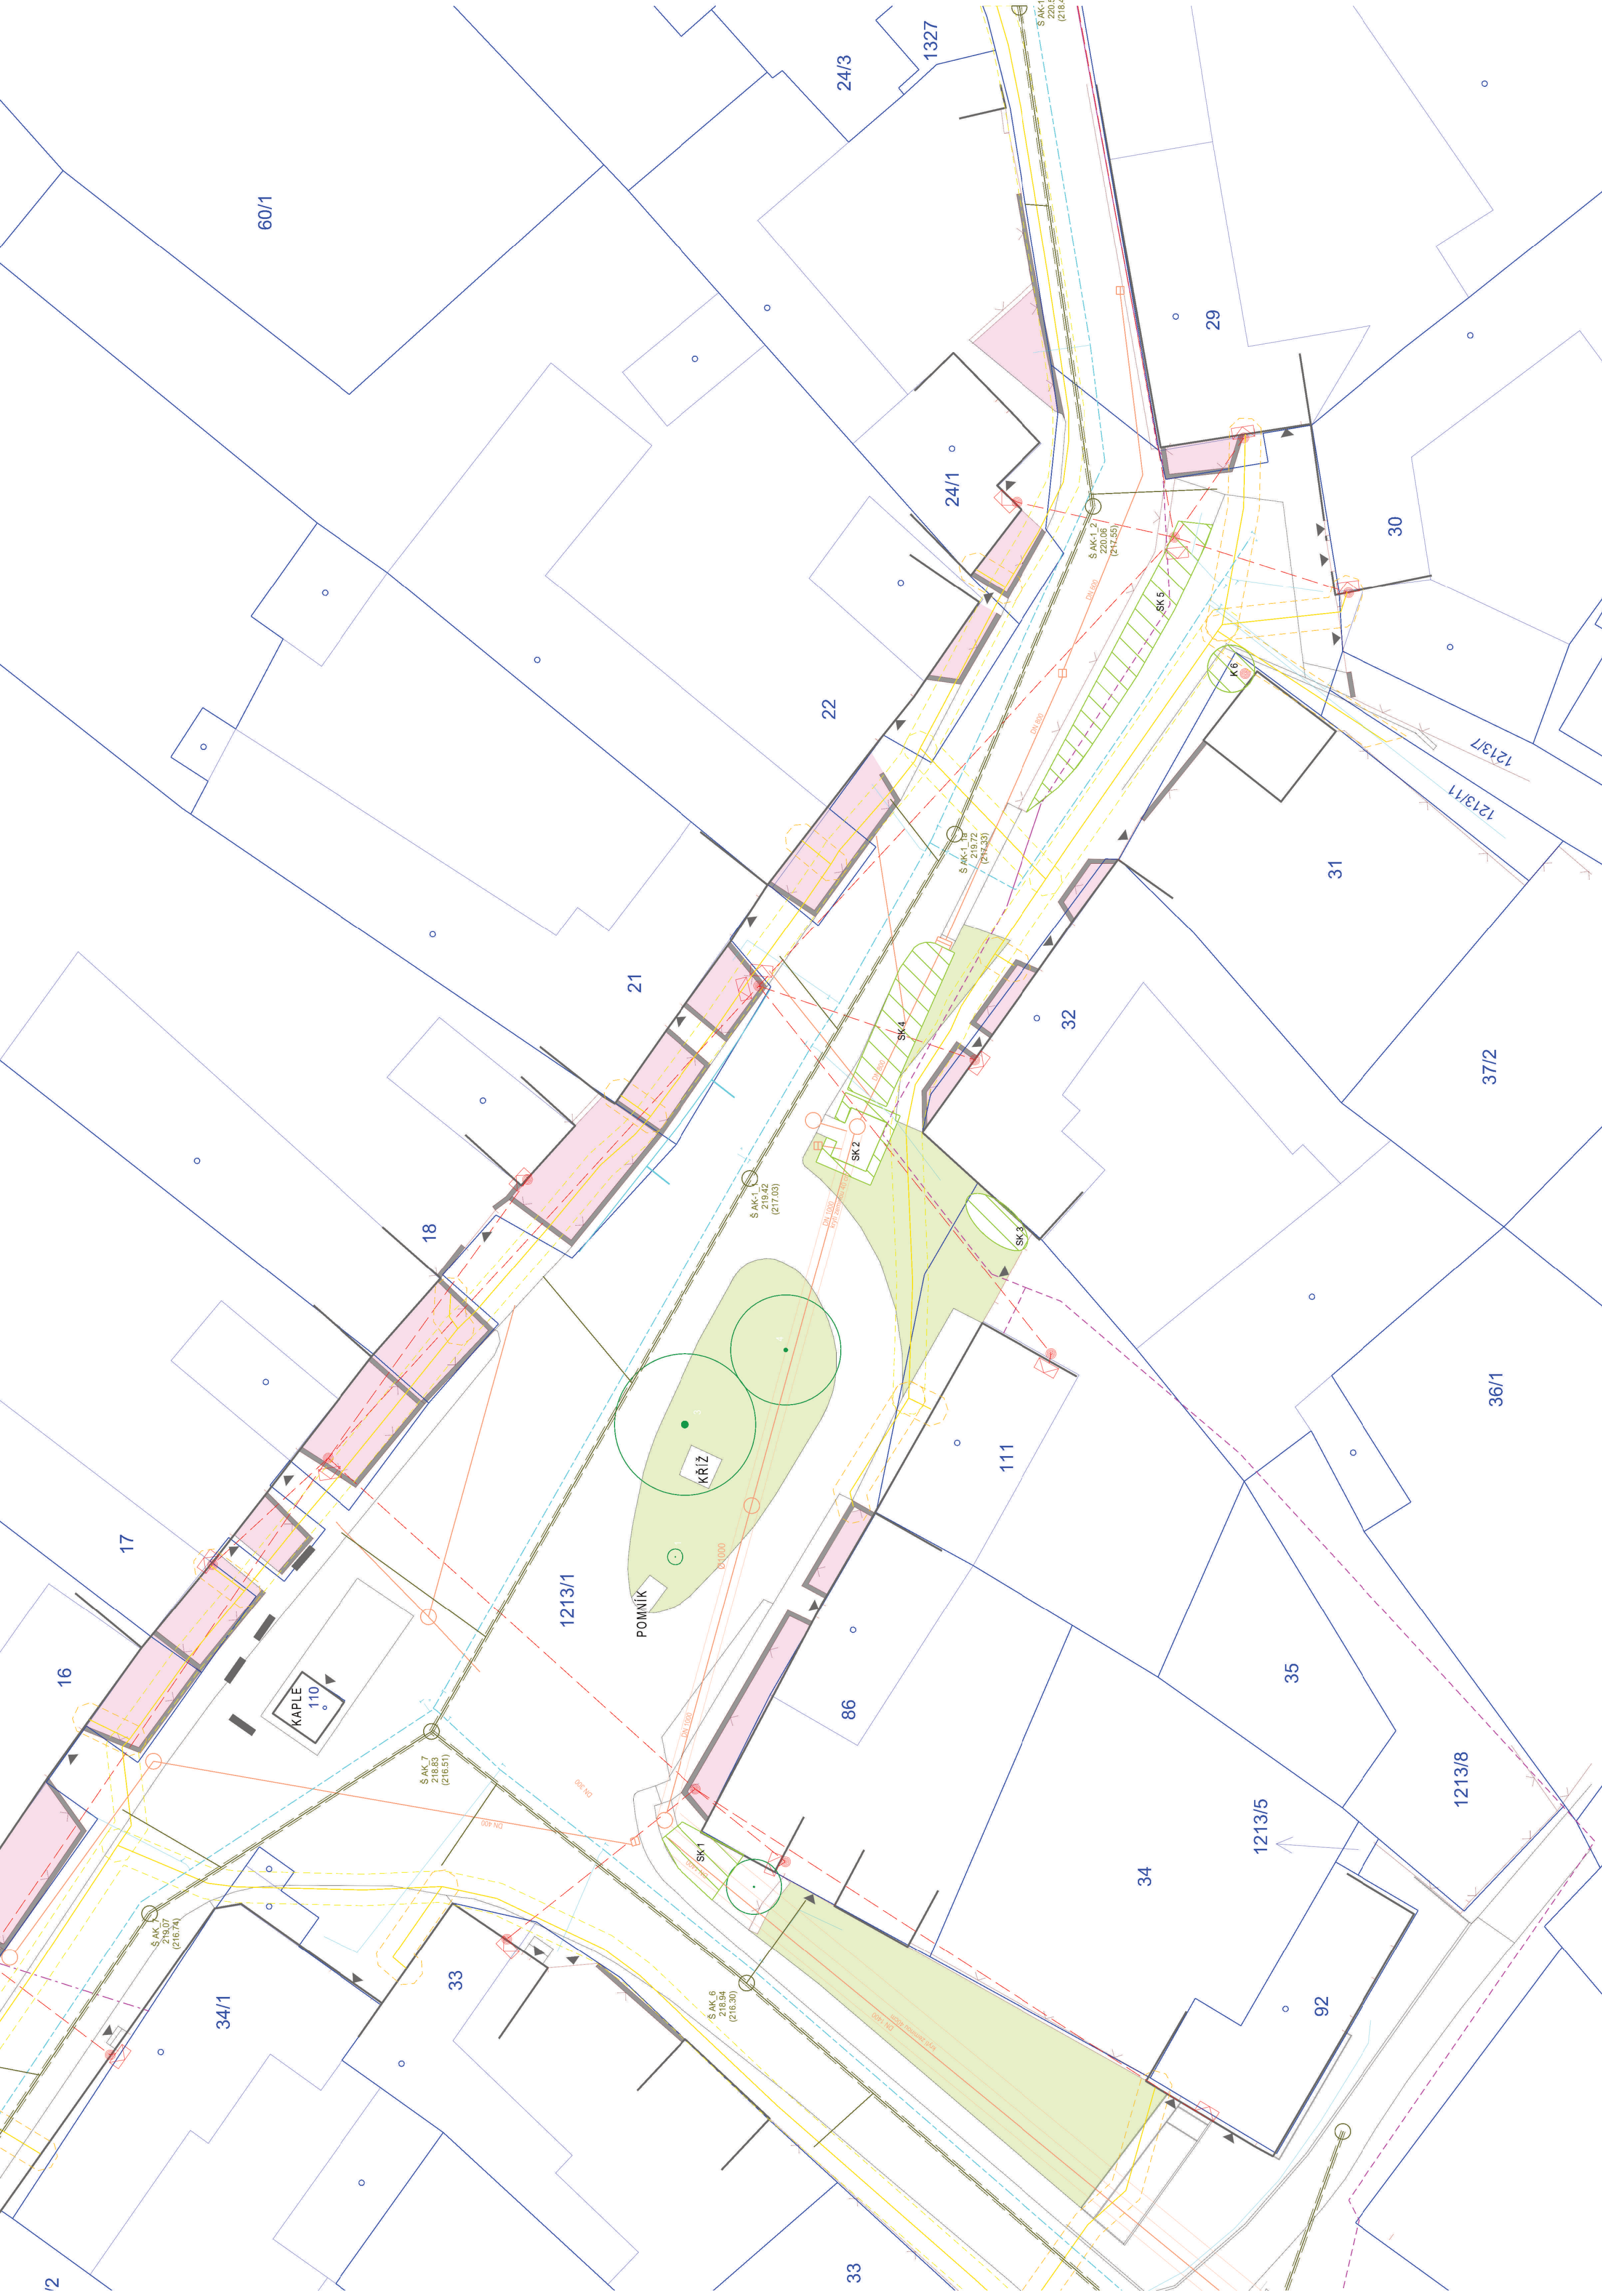

- LEGENDA:
- HRANICE KN / VNITŘNÍ HRANICE PARCELY
 - PARCELNÍ ČÍSLO / OZNAČENÍ BUDOV
 - 435/11
 - BUDOVOVÝ - STAV
 - POLOHOVÝS - STAV
 - PLOTY A ZÍDKY
 - ZDĚNÉ OPLOČENÍ PŘEDZAHRADEK, ZAHRAD
 - VEGETACE PŘEDZAHRADEK
 - VSTUPY, VCHODY
 - INŽENÝRSKÉ SÍTĚ:
 - VODOVOD/VOD. PŘIPOJKY
 - PLYNOVOD (STL)
 - KANALIZACE JEDNOTNÁ (ZAKRESLENÝ PRŮBĚH VEDENÍ)
 - KANALIZACE SPLAŠKOVÁ / VPUSTI
 - ELEKTRO MĚZEMNÍ (NN) / BETONOVÉ SLOUPY
 - SĐELOVACÍ KABEL METALICKÝ PODZEMNÍ/MĚZEMNÍ
 - PŘELOŽKA EL. VEDENÍ NN PODZEMNÍ - NÁVRH
 - VEGETAČNÍ PRVKY
 - LISTNATE STROMY STÁVAJÍCÍ + INVENTURNÍ ČÍSLO
 - KERÉ LISTNATE STAV
 - TRÁVNÍK

SOUŘADNICOVÝ SYSTÉM S-JTSK

HLAVNÍ PROJEKTANT: ING. JITKA SCHNEIDEROVÁ,
ÚJEZD U TÍŠNOVA Č.7, 59455, IČ
68751145
PROJEKTANT STAVEBNÍHO OBJEKTU: JITKA@S-A-TELIER.CZ, +420606756163

RAZÍTKO:

INVESTOR: OBEC VÝROVICE, Č.P. 63, 671 34, IČ 00637131
ING. JITKA SCHNEIDEROVÁ
ČKA, A.3, 04430

ODP.PROJEKTANT: ING. JITKA SCHNEIDEROVÁ
VYPRACOVAL: ING. JITKA SCHNEIDEROVÁ

FORMÁT:

KRAJ: JIHOVÝROVANSKÝ

OKRES: ZNOJMO

DATUM: ZÁŘÍ 2019

MĚŘÍTKO: 1:250

STUPĚN: PRŮZKUMY A ROZBORY

OBEC: VÝROVICE (673188)

K.Ú.: VÝROVICE (673188)

KOD:

NÁZEV STAVBY: REVITALIZACE NÁVSI VE VÝROVICÍCH

ČÁST (OBJEKT):

ČÍSLO KOPIE:

ČÍSLO VÝKRESU: 00

SITUACE - STAV, INVENTARIZACE DŘEVIN