


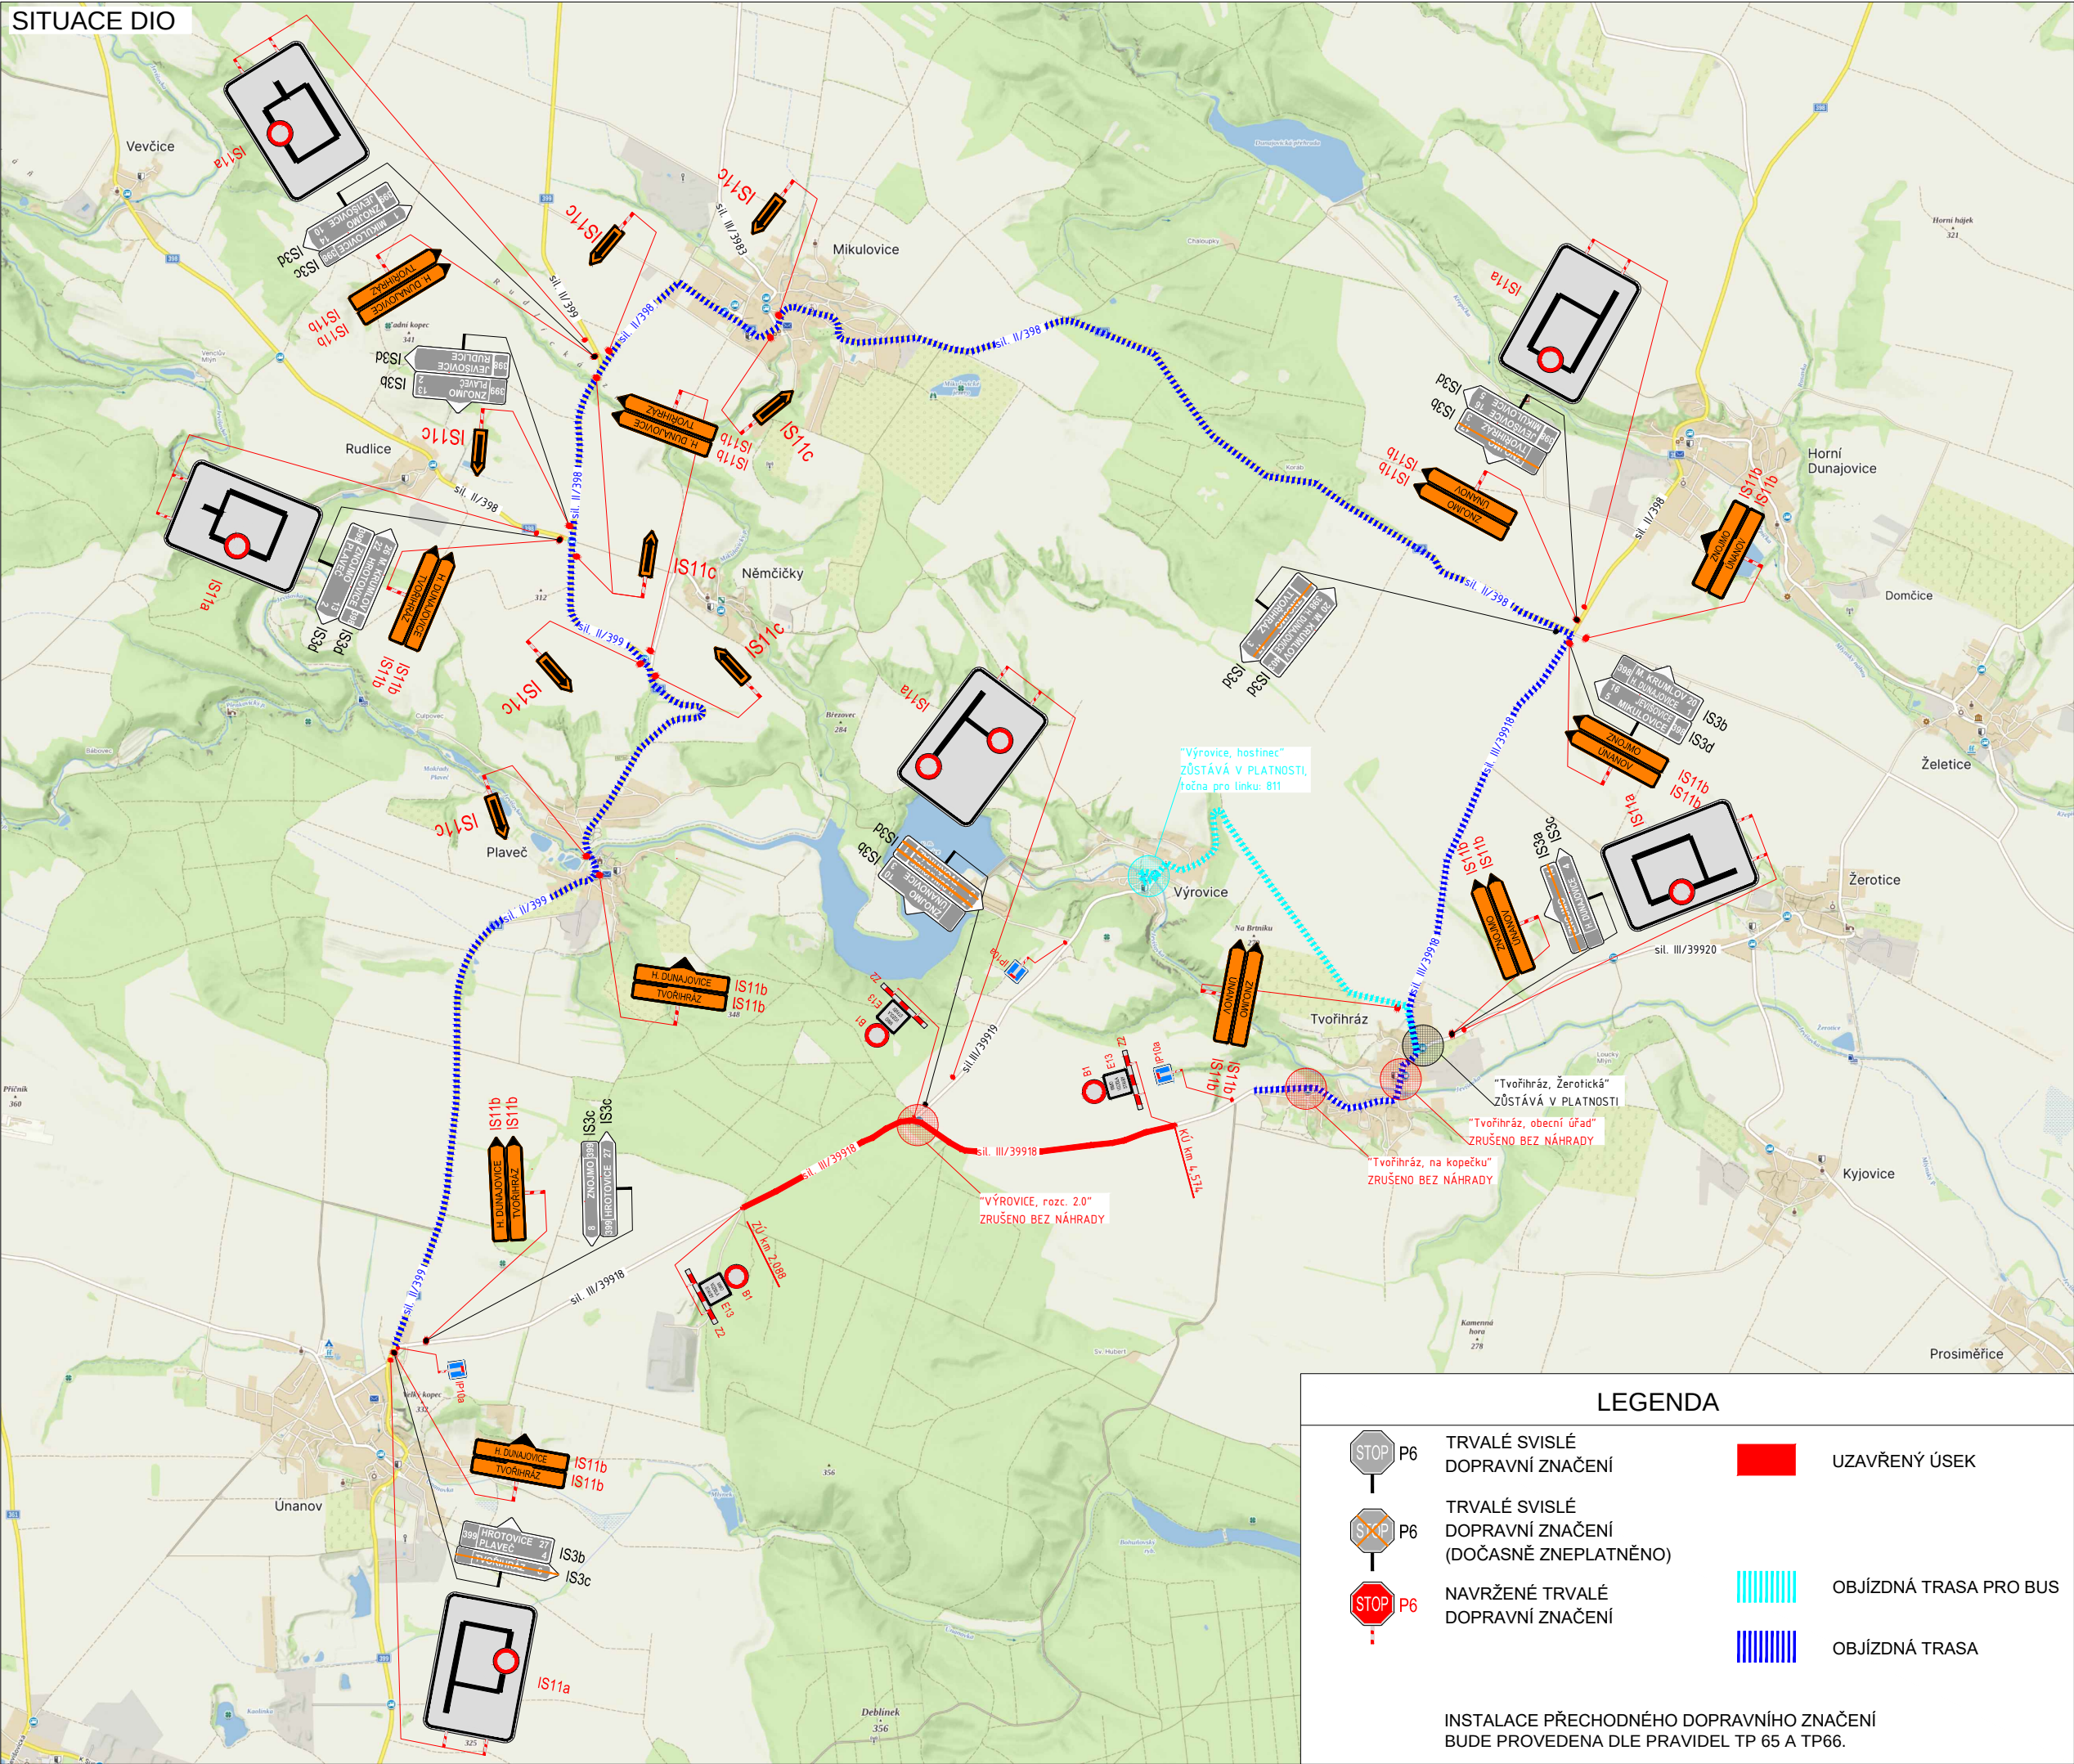

PLATNOST DOKUMENTACE

V dne	V dne	V dne
V dne	V dne	V dne

ZODPOVĚDNÝ PROJEKTANT:	Richard Peška		VYZNAČ DOPRAVNÍ ZNAČENÍ VYZNAČ, s.r.o. Srážná 5113/1, 586 01 Jihlava
VYPRACOVAL:	Tereza Buchtelíková		
KONTROLOVAL:	Richard Peška		
NÁZEV STAVBY:	DIO - III/39918 Únanov - Tvořihráz okr. Znojmo, Jihomoravský kraj		
OBSAH:	Situace dopravně-inženýrských opatření		ČÍSLO ZAKÁZKY: 185/2024 ? DATUM: 08/2024 FORMÁT: MĚŘÍTKO: 1:1 ÚČEL: RDS

ČÍSLO PŘÍLOHY:	SOUPRAVA:
1.1	