
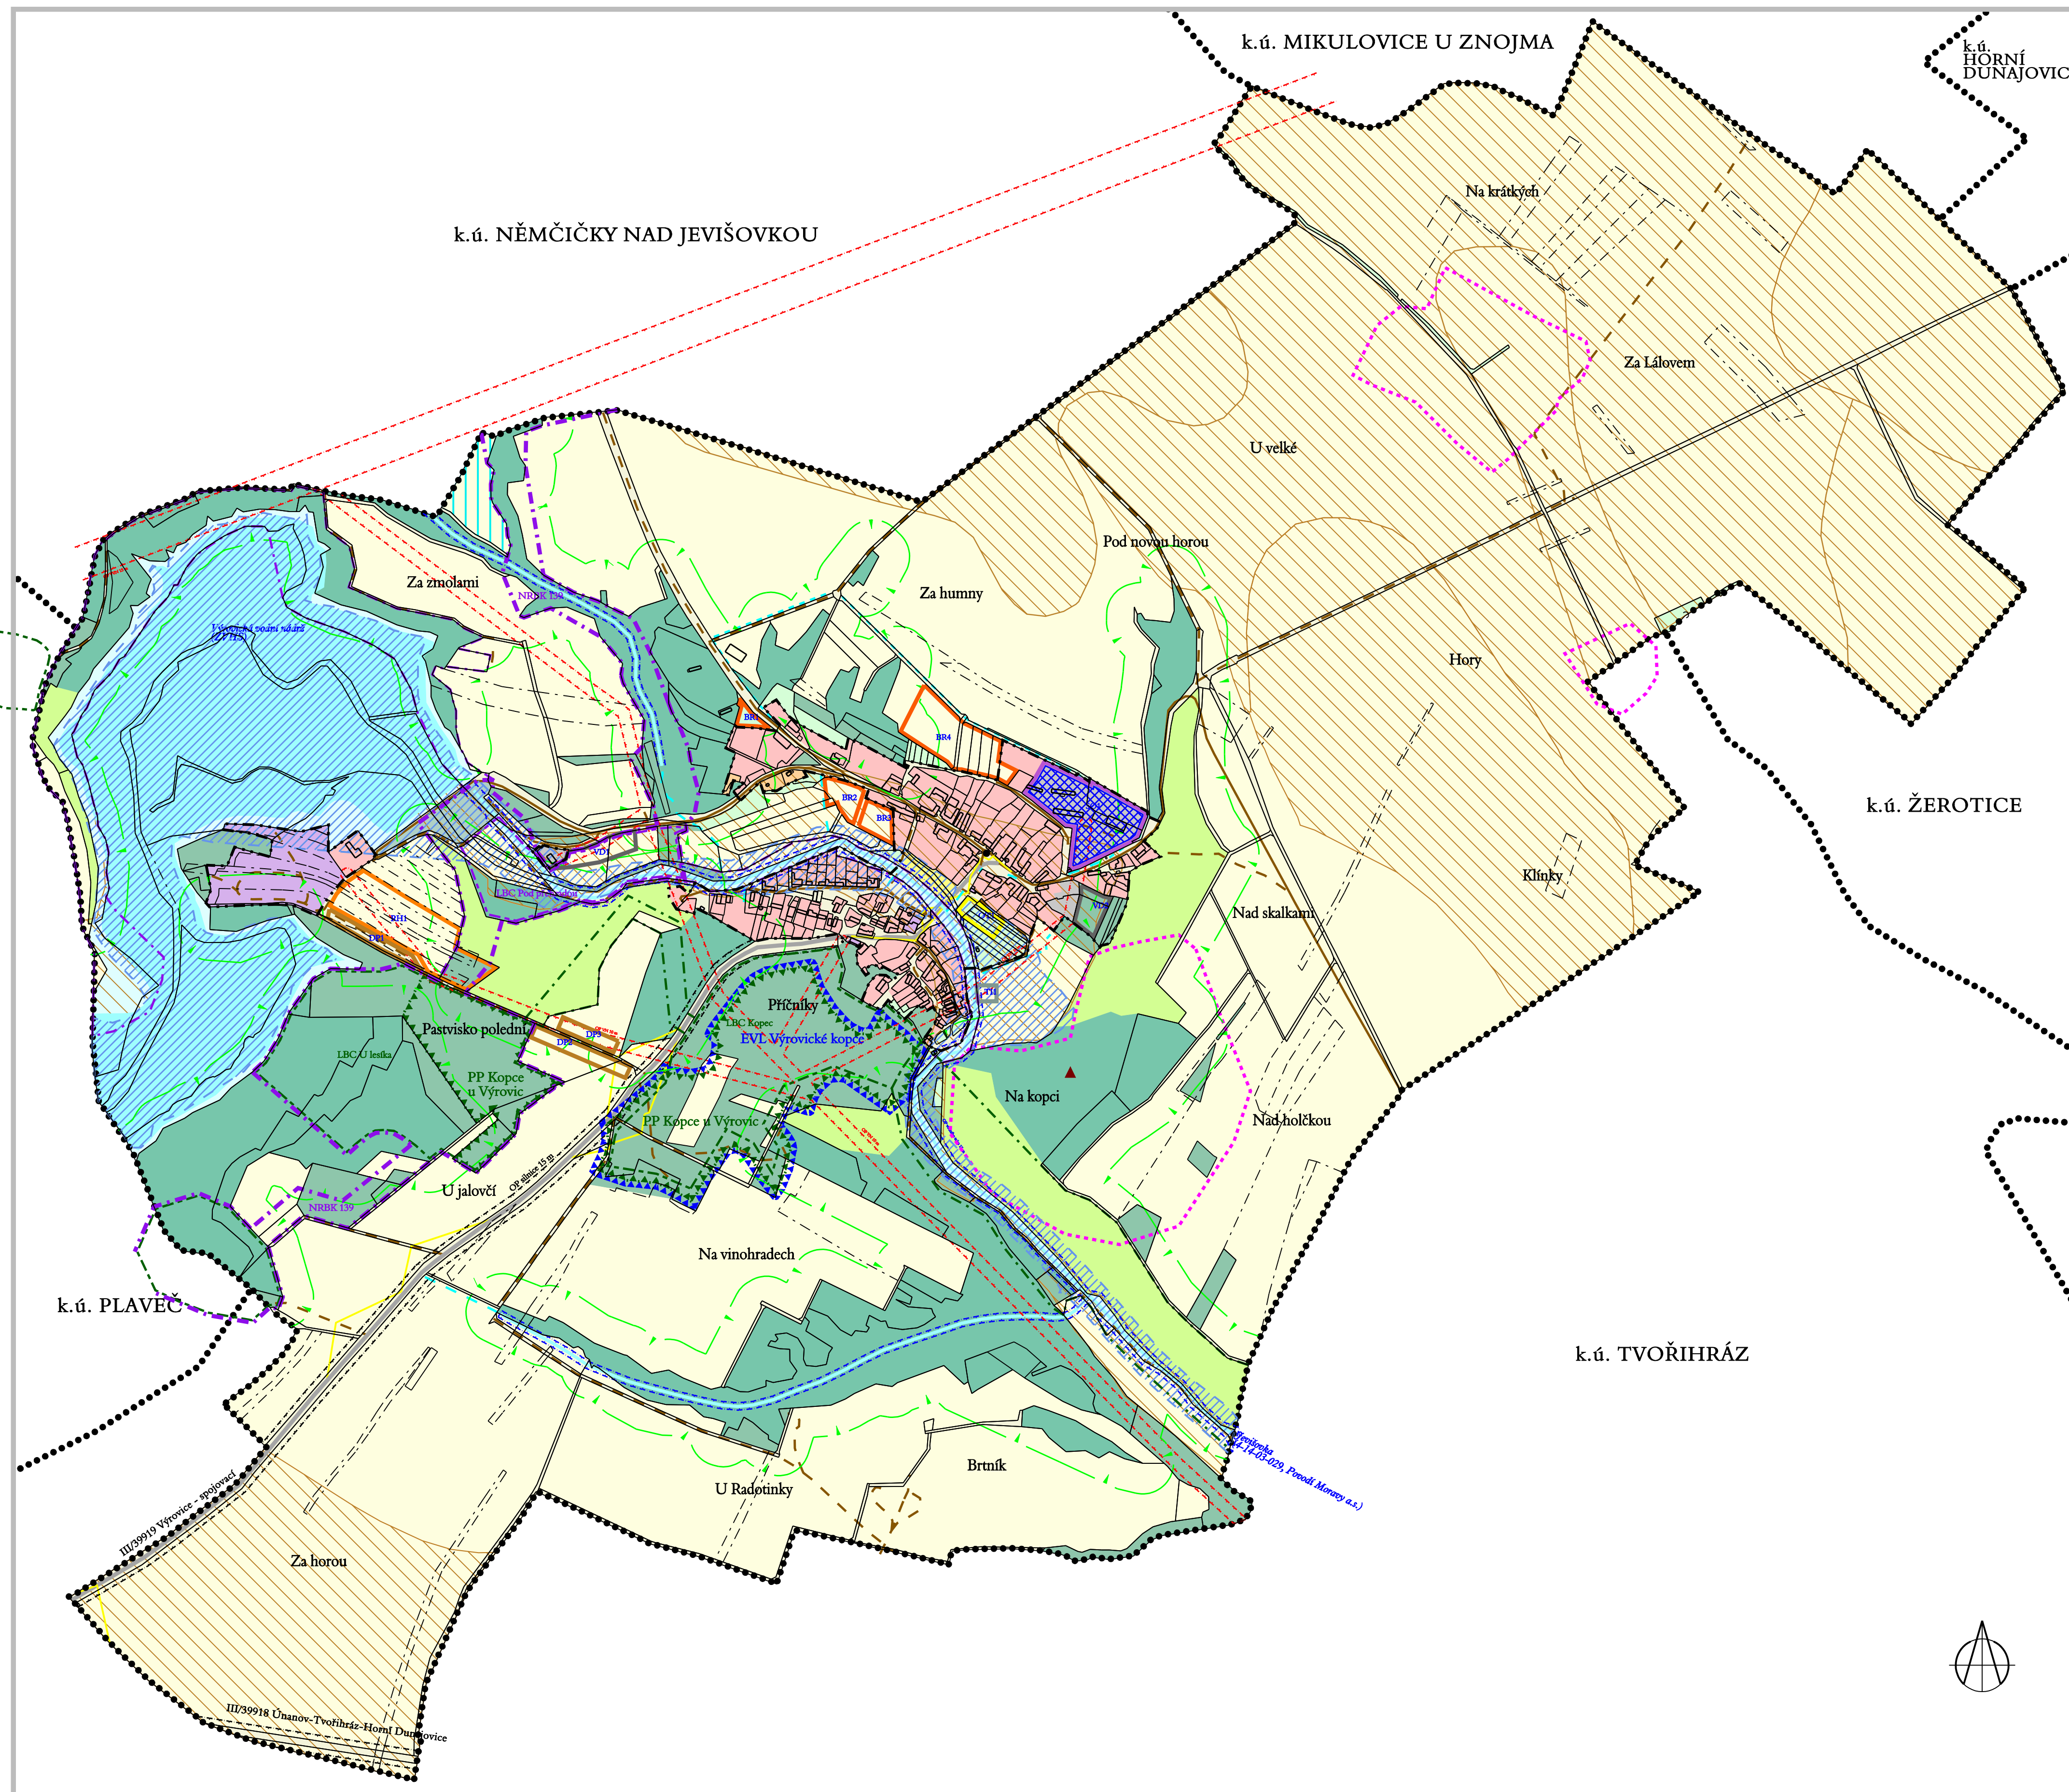


PRŮZKUMY A ROZBORY

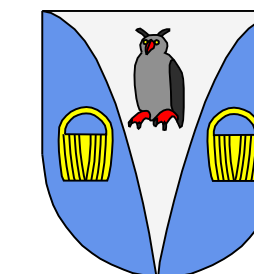

ZASTAVĚNÉ A ZASTAVITELNÉ ÚZEMÍ OBCE

stav	záměry	
		PLOCHY BYDLĚNÍ plochy bydlení v rodinných domech
		PLOCHY OBČANSKÉHO VYBAVENÍ plochy občanského vybavení
		plochy pro tělovýchovu a sport
		ÚZEMÍ SMÍŠENÁ plochy smíšené obytné
		PLOCHY VÝROBY A SKLADOVÁNÍ plochy výroby zemědělské
		plochy výroby drobné
		ÚZEMÍ OSTATNÍ plochy rekreace rodinné
		plochy veřejných prostranství
		plochy veřejné (parkové) zeleně
		plochy technické infrastruktury
		PLOCHY DOPRAVNÍ INFRASTRUKTURY plochy silniční dopravy
		plochy záhytných parkovišť

NEZASTAVĚNÉ PLOCHY

	PLOCHY ZEMĚDĚLSKÉ plochy zahrad a sadů trvalé travní porosty orná půda
	OSTATNÍ NEZASTAVĚNÉ PLOCHY plochy lesní (lesy hospodářské / lesy ochranné a plochy zelené krajinné plochy vodní a vodohospodářské

DOPRAVA

	silnice II. a III. řady (funkce dopravně obslužná)
	místní komunikace (funkce obslužná)
	účelové komunikace (hlavní polní a lesní cesty)
	rozhledové trojúhelníky

HYDROLOGIE

	vodní plochy vodní toky v otevřeném korytě
---	---

GRAFICKY POSTIŽITELNÉ PROBLÉMY A LIMITY VYUŽITÍ ÚZEMÍ

	silniční ochranná pásma, silnice II. a III. třídy - 15 m
	ochranné pásmo el. vedení VN - 10 m
	ochranné pásmo lesa -50 m
	užívání pozemků sousedících s koryty vodních toků, při výkony správy vodního toku, u významných vodních toků nejvýše 8 m od břehové čáry, u drobných vodních toků nejvýše 6 m od břehové čáry
	natura 2000 - Paříž oblasti a Evropsky významné lokality
	navrhovaná Přírodní památka Kopce u Výrovic
	nevýhradní ložiska surovin
	poddolované území
	ostatní ochranná pásma
	objekty zapsané v Ústředním seznamu kulturních památek ČR
	stanovená záplavová území
	zúrodňovací opatření - závlahy
	zvláště chráněná zemědělská půda (I. a II. třídy ochrany)
	brownfields - plochy přestavby

Poznámka: celé k. ú. Výrovce je územím archeologického zájmu
 Celé katastrální území Výrovce leží v ochranném pásme jaderné elektrárny Dukovany.

ÚZEMNÍ SYSTÉM EKOLOGICKÉ STABILITY

	místnf biocentrum - stav
	místnf biokoridor - stav
	místnf biokoridor- návrh
	nadregionálnf biokoridor- návrh

INFORMATIVNÍ ÚDAJE

 hranice zastavěného území
 hranice katastrálních území

PROBLÉMOVÝ VÝKRES

Pořizovatel : Městský úřad Znojmo, odbor rozvoje
Projektant : AR projekt, s.r.o., Hvězdoslavova 1183/29a, 627 00 Brno
Datum zpracování : 09/2007

Vedoucí projektant :
Ing. arch. Milan Hučík

Vypracovali : Ing. arch. Milan Hučfk
Ing.arch. Gabriela Konečná

1 : 5.000



04