



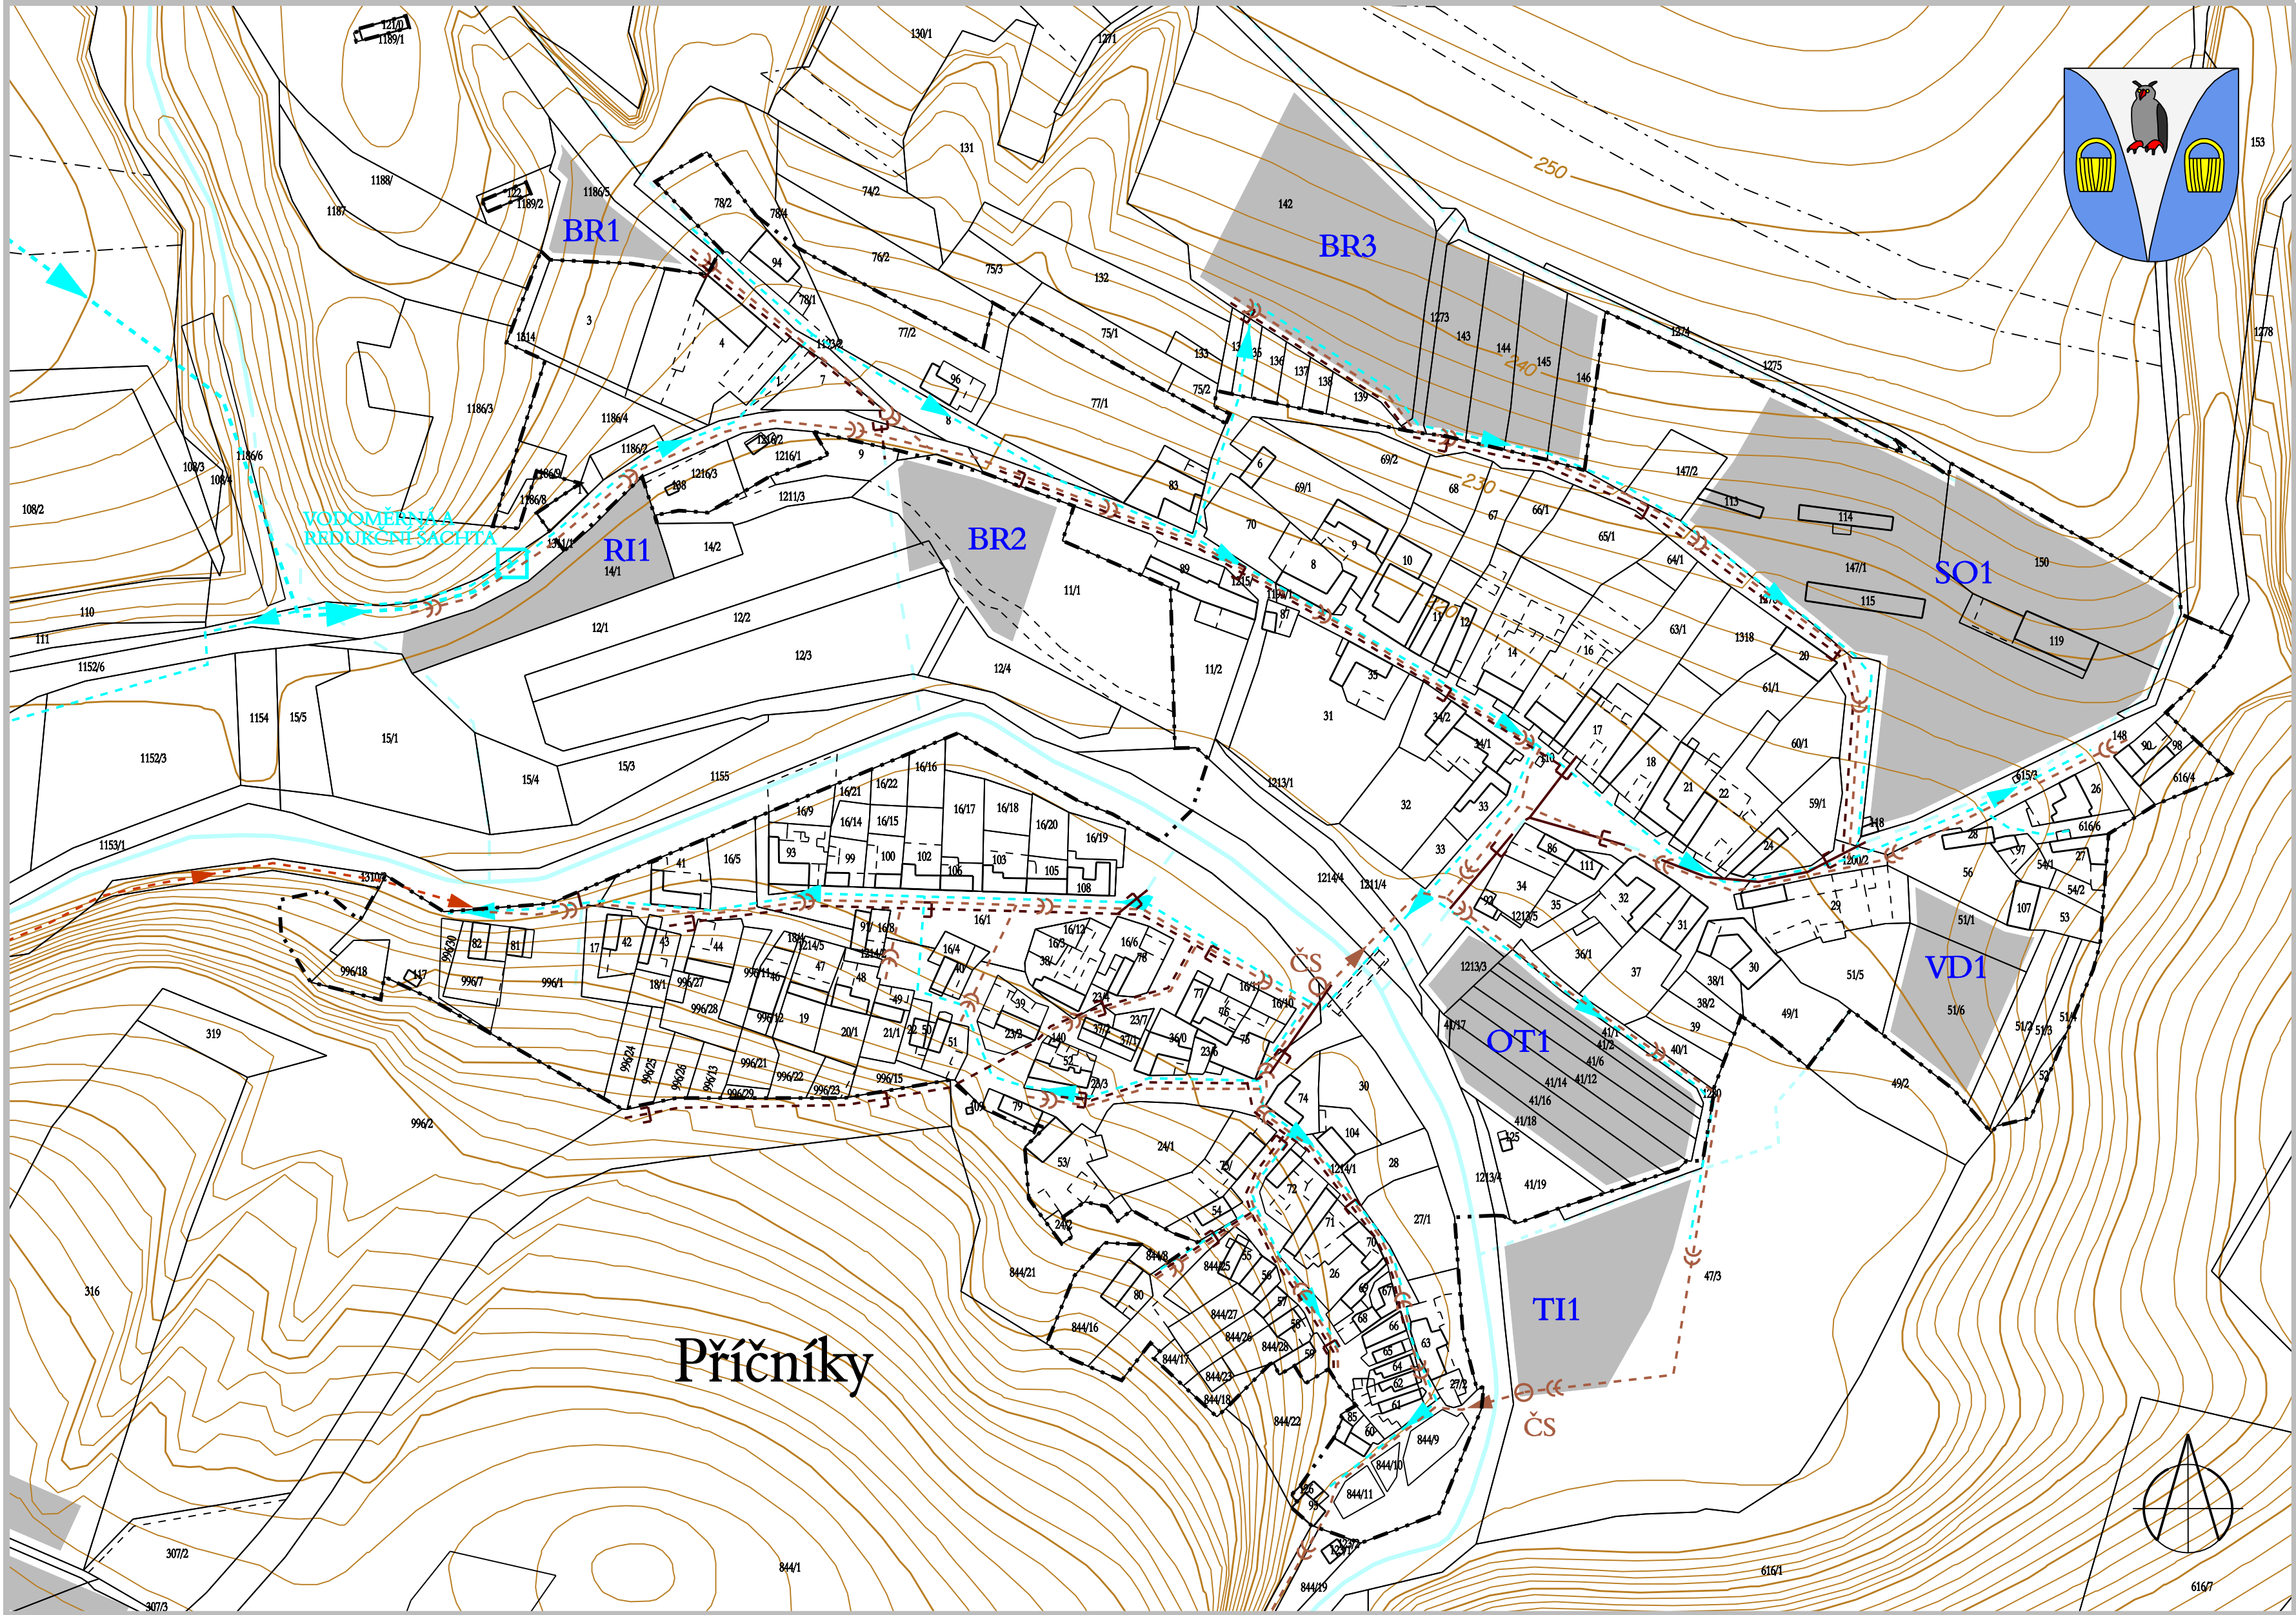

Příčnický


ÚZEMNÍ PLÁN V Ý R O V I C E

ODKANALIZOVÁNÍ

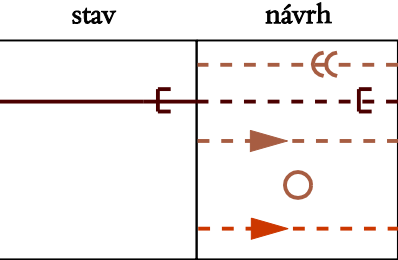


- kanalizace splašková gravitační
- kanalizace dešťová
- kanalizace splašková výtlač
- čerpací stanice
- kanalizace splašková výtlač

ZÁSOBOVÁNÍ VODOU

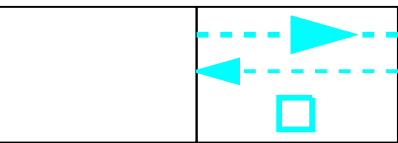

- vodovodní přívadčč
- vodovodní řady zásobovací
- vodoměrná šachta

ZASTAVITELNÉ PLOCHY

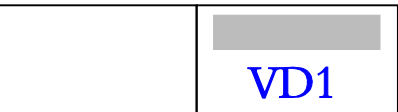

- zastavitelné plochy a plochy přestavby
- označení ploch

INFORMATIVNÍ ÚDAJE



- hranice zastavěného území
- významné vodní toky a plochy
- záchranné příkopy a občasně vodoteče

DETAIL VÝKRES - KONCEPCE TECHNICKÉ INFRASTRUKTURY - VODA, KANALIZACE

1 : 2.000

Pořizovatel : Městský úřad Znojmo, odbor rozvoje Projektant : AR projekt, s.r.o., Hviezdoslavova 1183/29a, 627 00 Brno Datum zpracování : 04/2008		 projekt, s.r.o.
Vedoucí projektant : Ing. arch. Milan Hučík	Vypracovali : Ing. arch. Milan Hučík Ing. arch. Gabriela Konečná	
		I.03.B

ZÁZNAM O ÚČINNOSTI ÚZEMNÍHO PLÁNU	
Správní orgán, který územní plán vydal: Zastupitelstvo obce Výrovce Číslo jednací: Datum vydání: Datum nabytí účinnosti:	Razítko
Pořizovatel : Městský úřad Znojmo, odbor rozvoje Jméno a příjmení oprávněné osoby pořizovatele: Funkce: Podpis:	Razítko