



ODŮVODNĚNÍ ÚZEMNÍHO
PLÁNU
V Ý R O V I C E

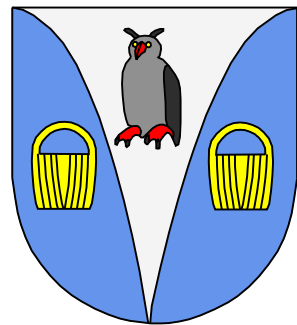

DŮVOD ZÁBORU ZEMĚDĚLSKÉHO PŮDNÍHO FONDU
VYPLYVAJÍCÍ Z ÚP VÝROVICE

	zábory ZPF: BR plochy bydlení v rodinných domech VD plochy výroby drobné OV plochy občanského vybavení OT plochy pro tělovýchovu a sport SO plochy smíšené obytné RA plochy rekreace hromadné RI plochy rekreace rodinné TI plochy technické infrastruktury DP plochy záchranných parkovišť
	PŘEVLÁDAJÍCÍ DRUH ZABÍRANÝCH POZEMKŮ orná půda trvalé travní porosty zahrady, sady lesy
	ZÁBORY VYVOLANÉ REALIZACÍ ÚSES LBK - lokální biokoridory LBC - místní biocentra
	hranice BPEJ bonitní půdně ekologická jednotka (BPEJ) třída ochrany zemědělského půdního fondu
	INFORMATIVNÍ ÚDAJE hranice zastavěného území Výrovice hranice katastrálních území
	zavlažované území
	vodní plochy a pozemky vodních toků
	vodní toky
	významné záchranné příkopy

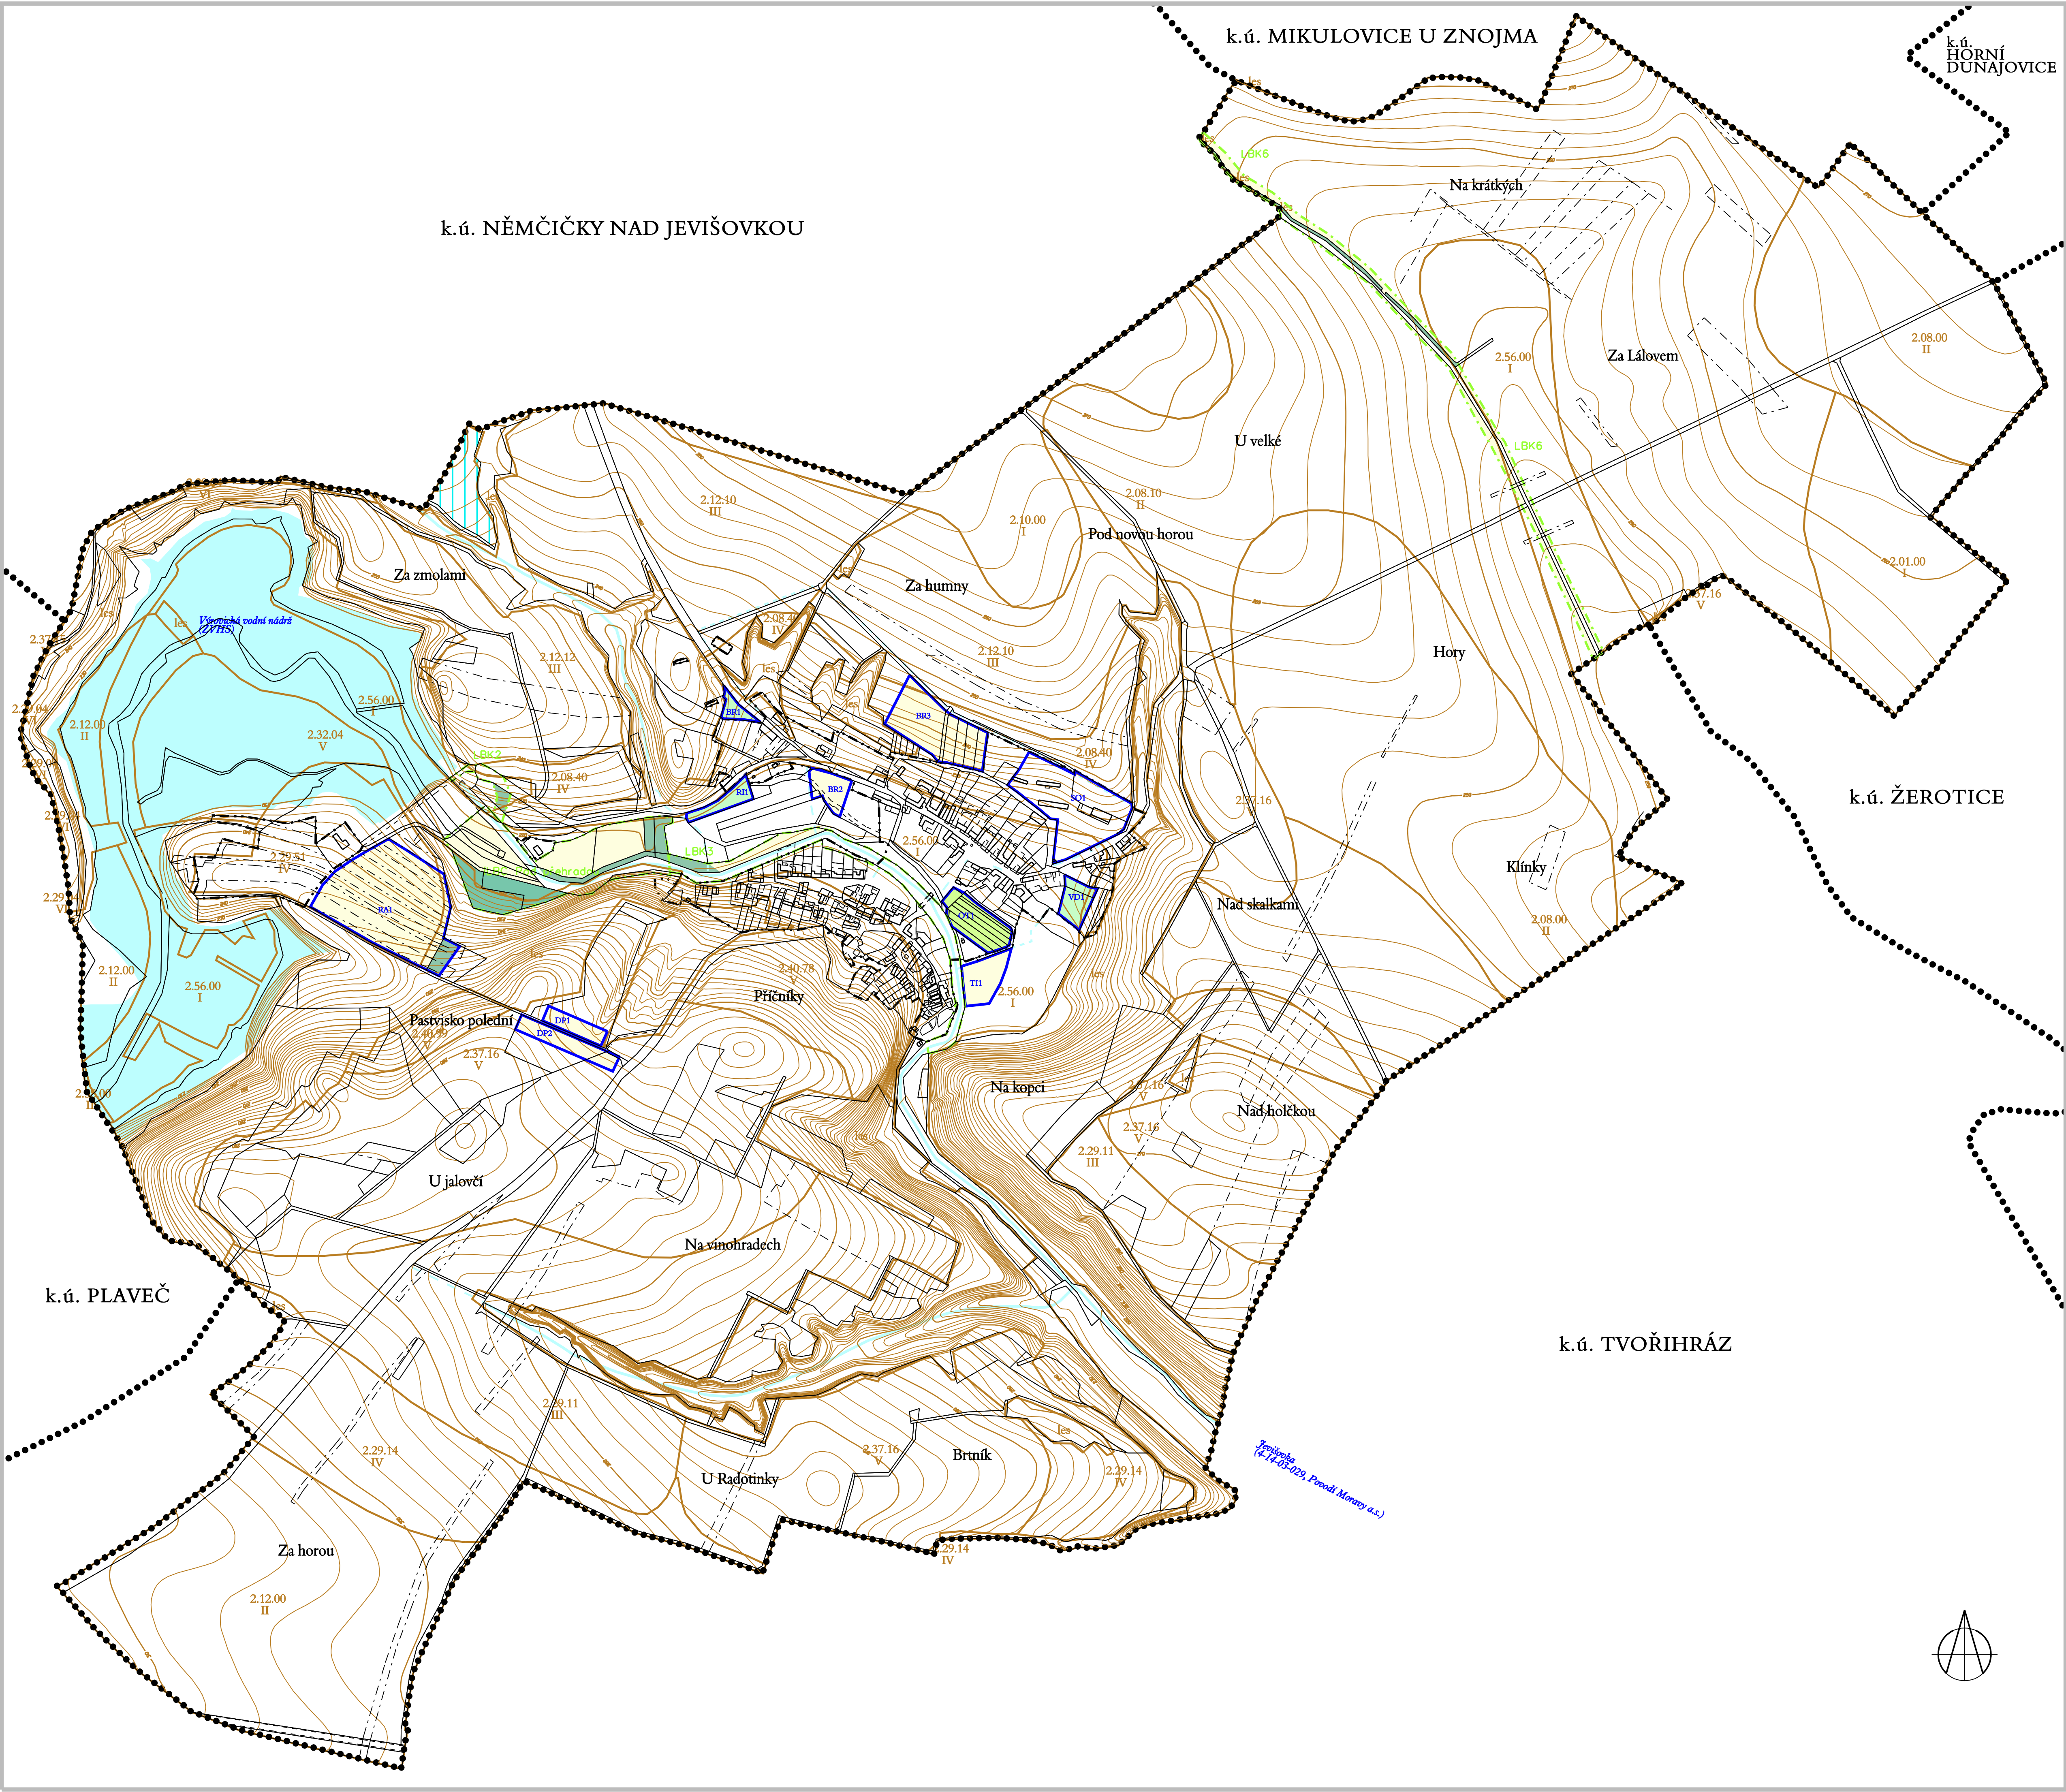

PŘEDPOKLÁDANÉ ZÁBORY PŮDNÍHO FONDU

1 : 5.000

Polizovatel : Městský úřad Znojmo, odbor rozvoje
Projektant : AR projekt, s.r.o., Hviezdoslavova 1183/29a, 627 00 Brno
Datum zpracování : 04/2008



Vedoucí projektant :
Ing. arch. Milan Hučík

Vypracovali : Ing. arch. Milan Hučík
Ing. arch. Gabriela Konečná

II. 03