



ÚZEMNÍ PLÁN V Ý R O V I C E

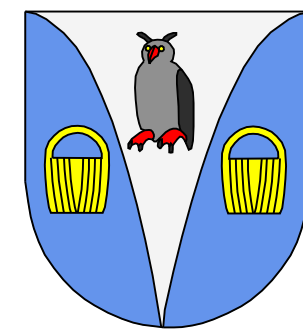


ODKANALIZOVÁNÍ

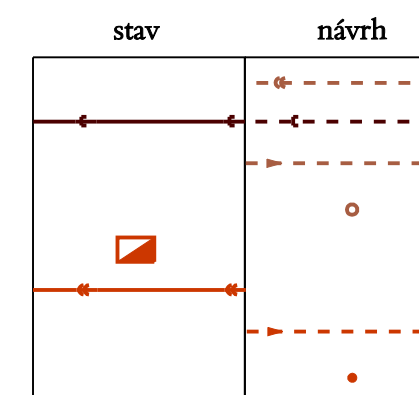


kanalizace splašková gravitační
kanalizace dešťová
kanalizace splašková výtlač
čerpací stanice
čistírna odpadních vod (privátní)
kanalizace splašková gravitační
kanalizace splašková výtlač
čerpací stanice (privátní)

ZÁSOBOVÁNÍ VODOU

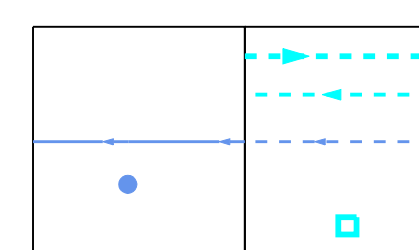


vodovodní přívaděč
vodovodní řady zásobovací
soukromý vodovod
vodní zdroje, vrty
vodoměrná šachta

ZASTAVITELNÉ PLOCHY

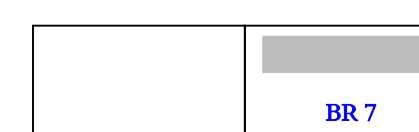


zastavitelné plochy a plochy přestavby
označení ploch

INFORMATIVNÍ ÚDAJE

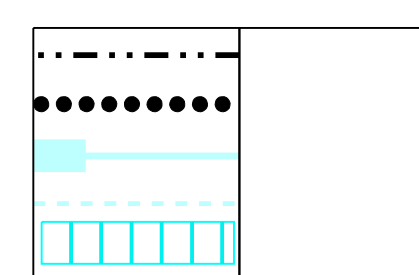

hranice zastavěného území
hranice katastrálních území
významné vodní toky a plochy
záchranné příkopy a občasná vodoteče
závlahy

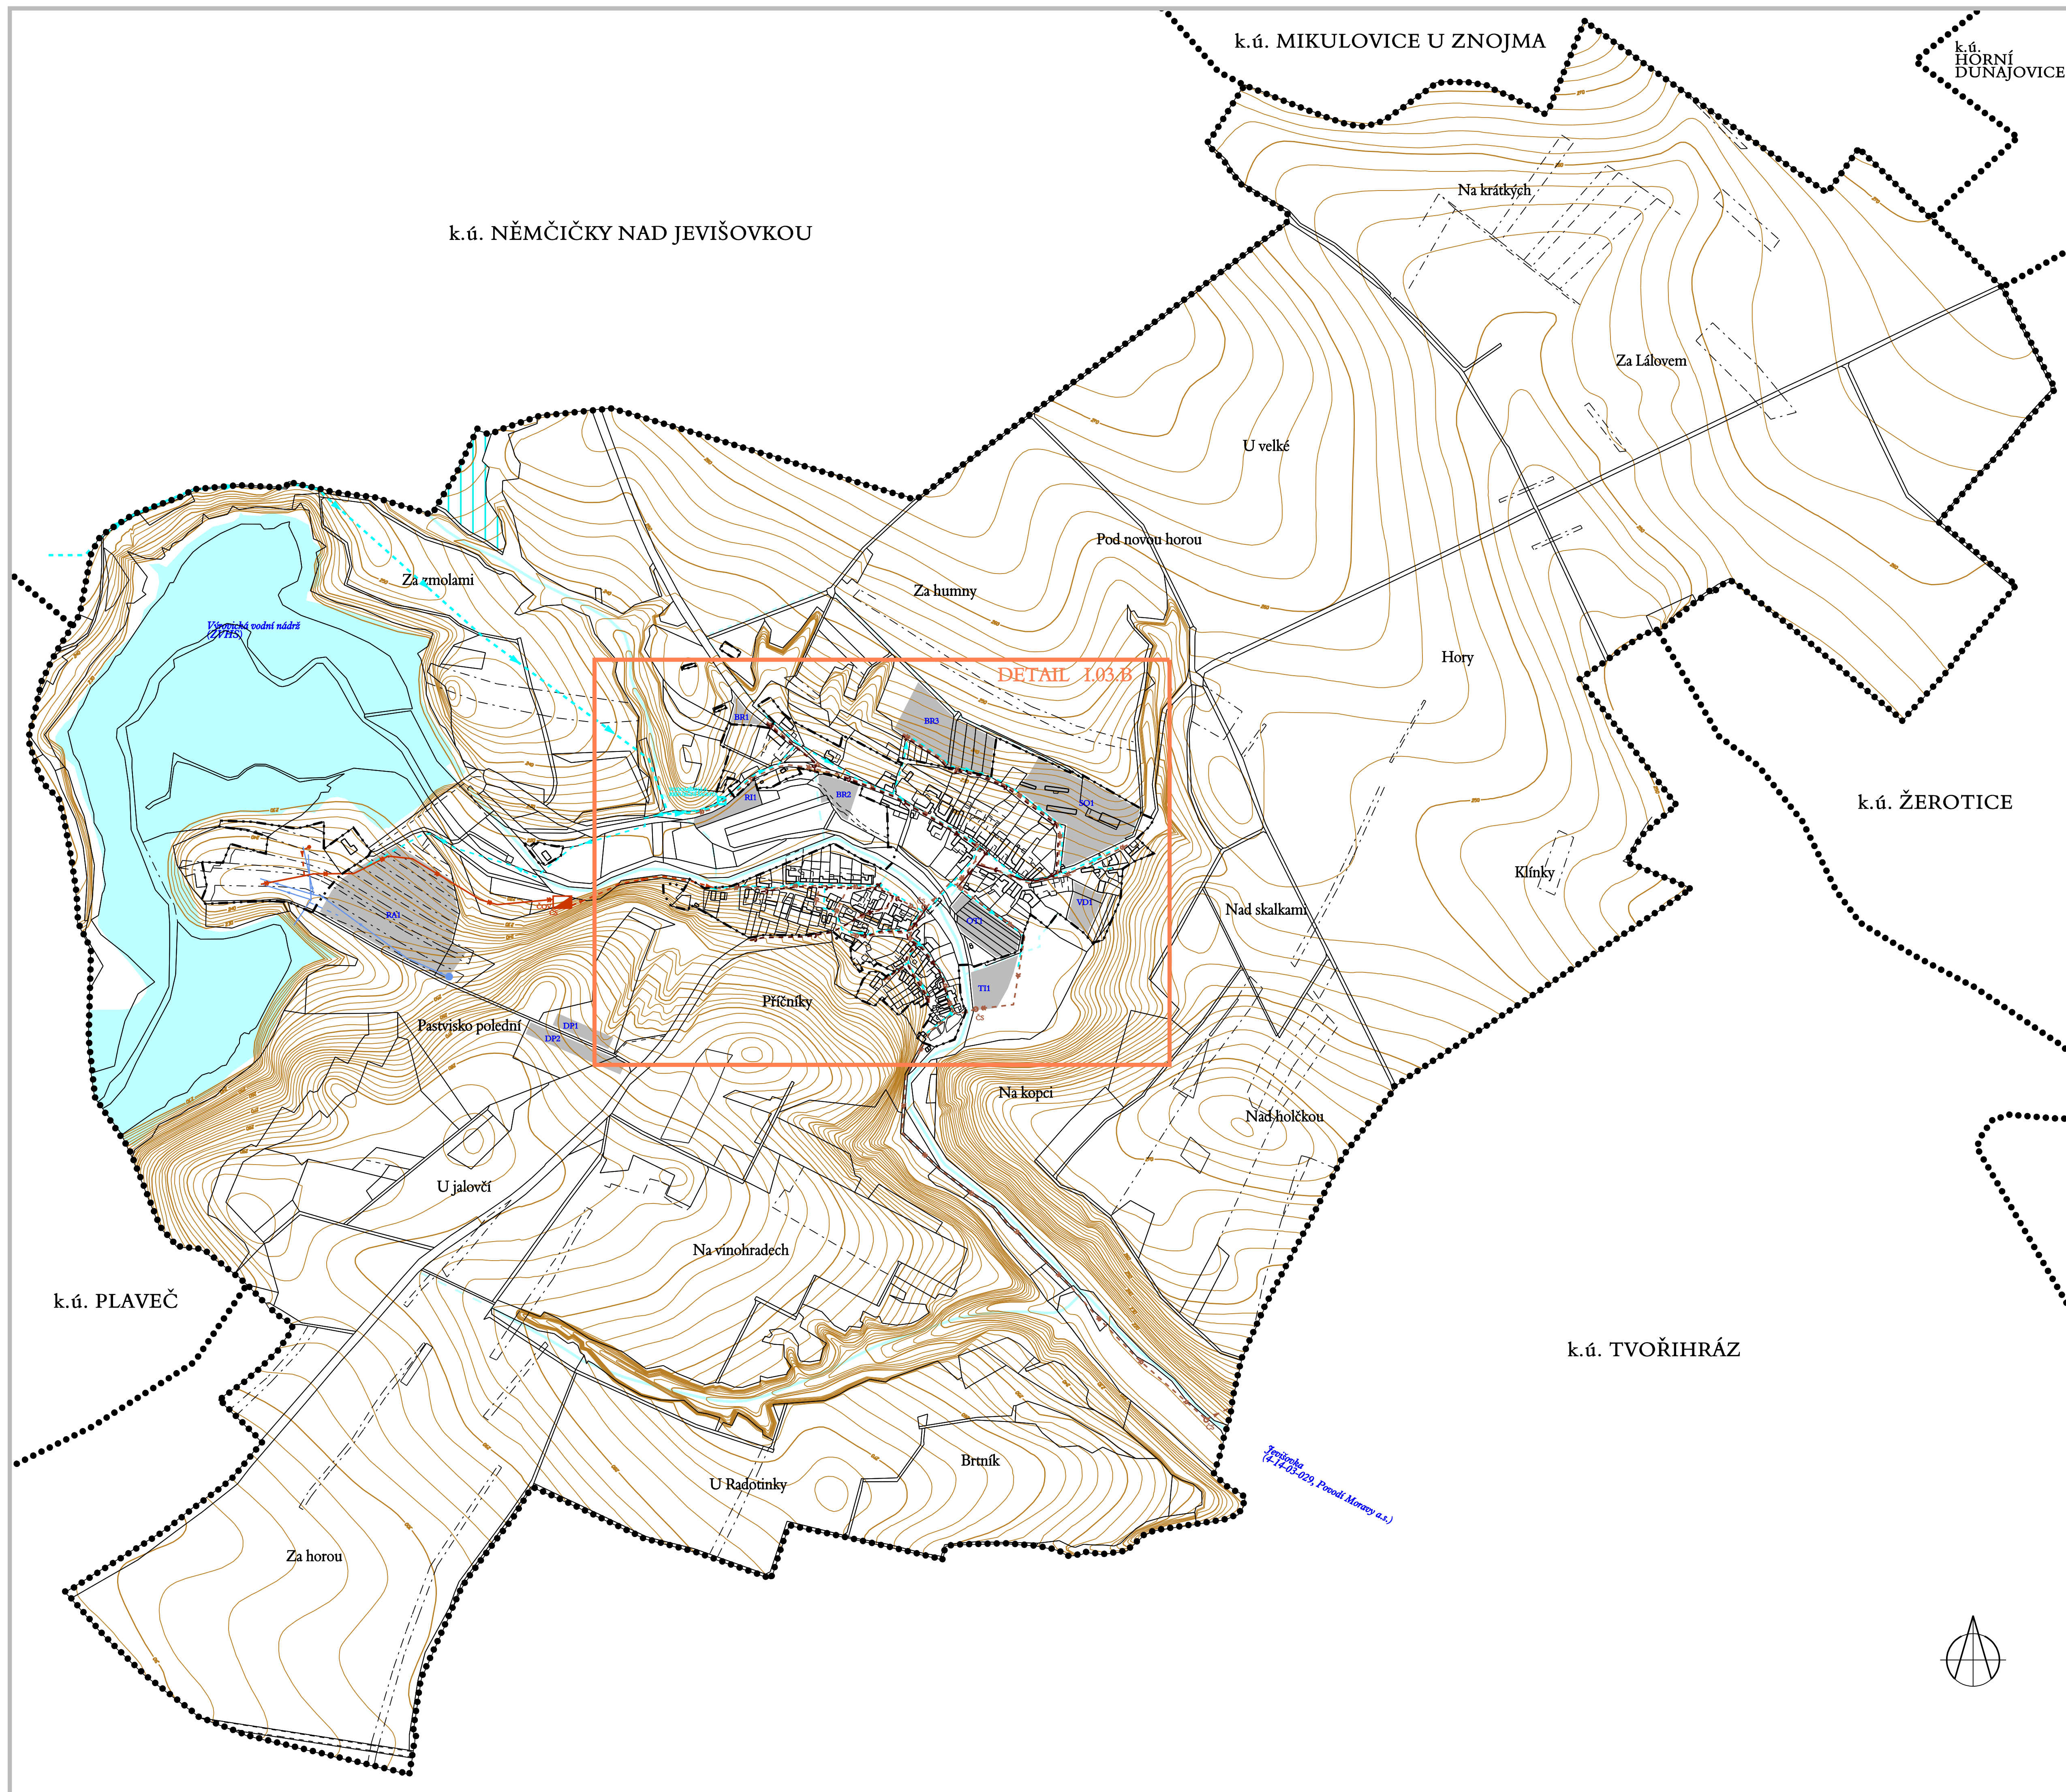

HLAVNÍ VÝKRES - KONCEPCE TECHNICKÉ INFRASTRUKTURY - VODA, KANALIZACE

1 : 5.000

Pořizovatel : Městský úřad Znojmo, odbor rozvoje Projektant : AR projekt, s.r.o., Hviezdoslavova 1183/29a, 627 00 Brno Datum zpracování : 04/2008		 I.03.A
Vedoucí projektant : Ing. arch. Milan Hužík	Vypracovali : Ing. arch. Milan Hužík Ing. arch. Gabriela Konečná	

ZÁZNAM O ÚČINNOSTI ÚZEMNÍHO PLÁNU	
Správní orgán, který územní plán vydal: Zastupitelstvo obce Vyrovce Číslo jednací: Datum vydání: Datum nabytí účinnosti:	Razítko
Pořizovatel : Městský úřad Znojmo, odbor rozvoje Jméno a příjmení oprávněné osoby pořizovatele: Funkce:	Razítko
Podpis:	