

LEGENDA

- hranice k.ú. Výrovce - hranice řešeného území
- hranice zastavěného území k 02/2020
- hranice zastavěných ploch a ploch přestavby s označením

PLOCHY S ROZDÍLNÝM ZPŮSOBEM VYUŽITÍ

- stav

návrh

PLOCHY BYDLENÍ
-
- BR plochy bydlení v rodinných domech

PLOCHY OBČANSKÉHO VYBAVENÍ

OV plochy občanského vybavení

OT plochy pro tělovýchovu a sport

ÚZEMÍ SMÍŠENÁ

SO plochy smíšené obytné

PLOCHY VÝROBY A SKLADOVÁNÍ

VD plochy výroby drobné

ÚZEMÍ OSTATNÍ

RI plochy rekreace rodinné

RA plochy rekreace hromadné

UP plochy veřejných prostranství

UZ plochy veřejné (parkové) zeleně

TI plochy technické infrastruktury

PLOCHY DOPRAVNÍ INFRASTRUKTURY

DS plochy silniční dopravy

OSTATNÍ PLOCHY S ROZDÍLNÝM ZPŮSOBEM VYUŽITÍ

-
- PLOCHY ZEMĚDĚLSKÉ

ZZ plochy zahrad a sadů

OSTATNÍ NEZASTAVĚNÉ PLOCHY

NL plochy lesní

NK plochy zeleně krajinné

NV plochy vodní a vodohospodářské

NP plochy přírodní

ÚZEMNÍ SYSTÉM EKOLOGICKÉ STABILITY

- K139T
- nadregionální biokoridor s kódem označení

RBC 1869

regionální biocentrum s kódem označení

RK JM034

regionální biokoridor s kódem označení

lokální biocentrum s kódem označení

LBK04

lokální biokoridor s kódem označení

interakční prvek (pásky značené NK)

dopravní a technická infrastruktura

- stav

návrh

krajská silnice III. třídy
-
- místní a účelová komunikace

návrh kabelového vedení vn a kioskové trafostanice

vodovod do rekreační zóny přehrady

limity využití území a další limitující skutečnosti

-
- silnice 3. třídy

ochranné pásmo mimo zastavěné území 15m

značená cyklotrasa

splásková kanalizace - hlavní trasy stoky k ČS

splásková kanalizace - výtlak

vodovod - trasa hlavního přívodu do obce

síť plynovod - trasa od Tvořihráze

autobusová zastávka

elektrické vedení VVN 400kV - vzdušné (OP od krajního vodiče 30m)

elektrické vedení VN 22kV - vzdušné (OP od krajního vodiče 7m)

elektrické vedení VN 22kV - vzdušné - ke zrušení

elektrická trafostanice VN 22kV/0,4kV

sčítací vedení, hlavní trasa

vodní toky

plocha brownfields

záplavové území Jevišovky Q100

území zvláštní povodně - pod vodním dílem

investice do půdy - meliorace

ochranné pásmo kolem lesa - 50m

území zvláštního archeologického zájmu

hranice území EVLK a NATURA 2000

maloplošná zvláště chráněná území

ochranné pásmo maloplošně zvláště chráněných území

vinici trati


poddolované území

vymezení migračního koridoru

kulturní nemovitá památka

významný vyhlídkový bod

- upozornění:
- celé zobrazené území se nachází v ochranném pásmu radiolokačního zařízení Sedlec-Vítenice nad Oslavou (min. obrany)
 - celé zobrazené území se nachází v území vzdušného prostoru pro létání v malých a přiležitostných výškách (min. obrany)
 - celé správní území je zájmovým územím Ministerstva obrany z hlediska povolování vyjmenovaných druhů staveb

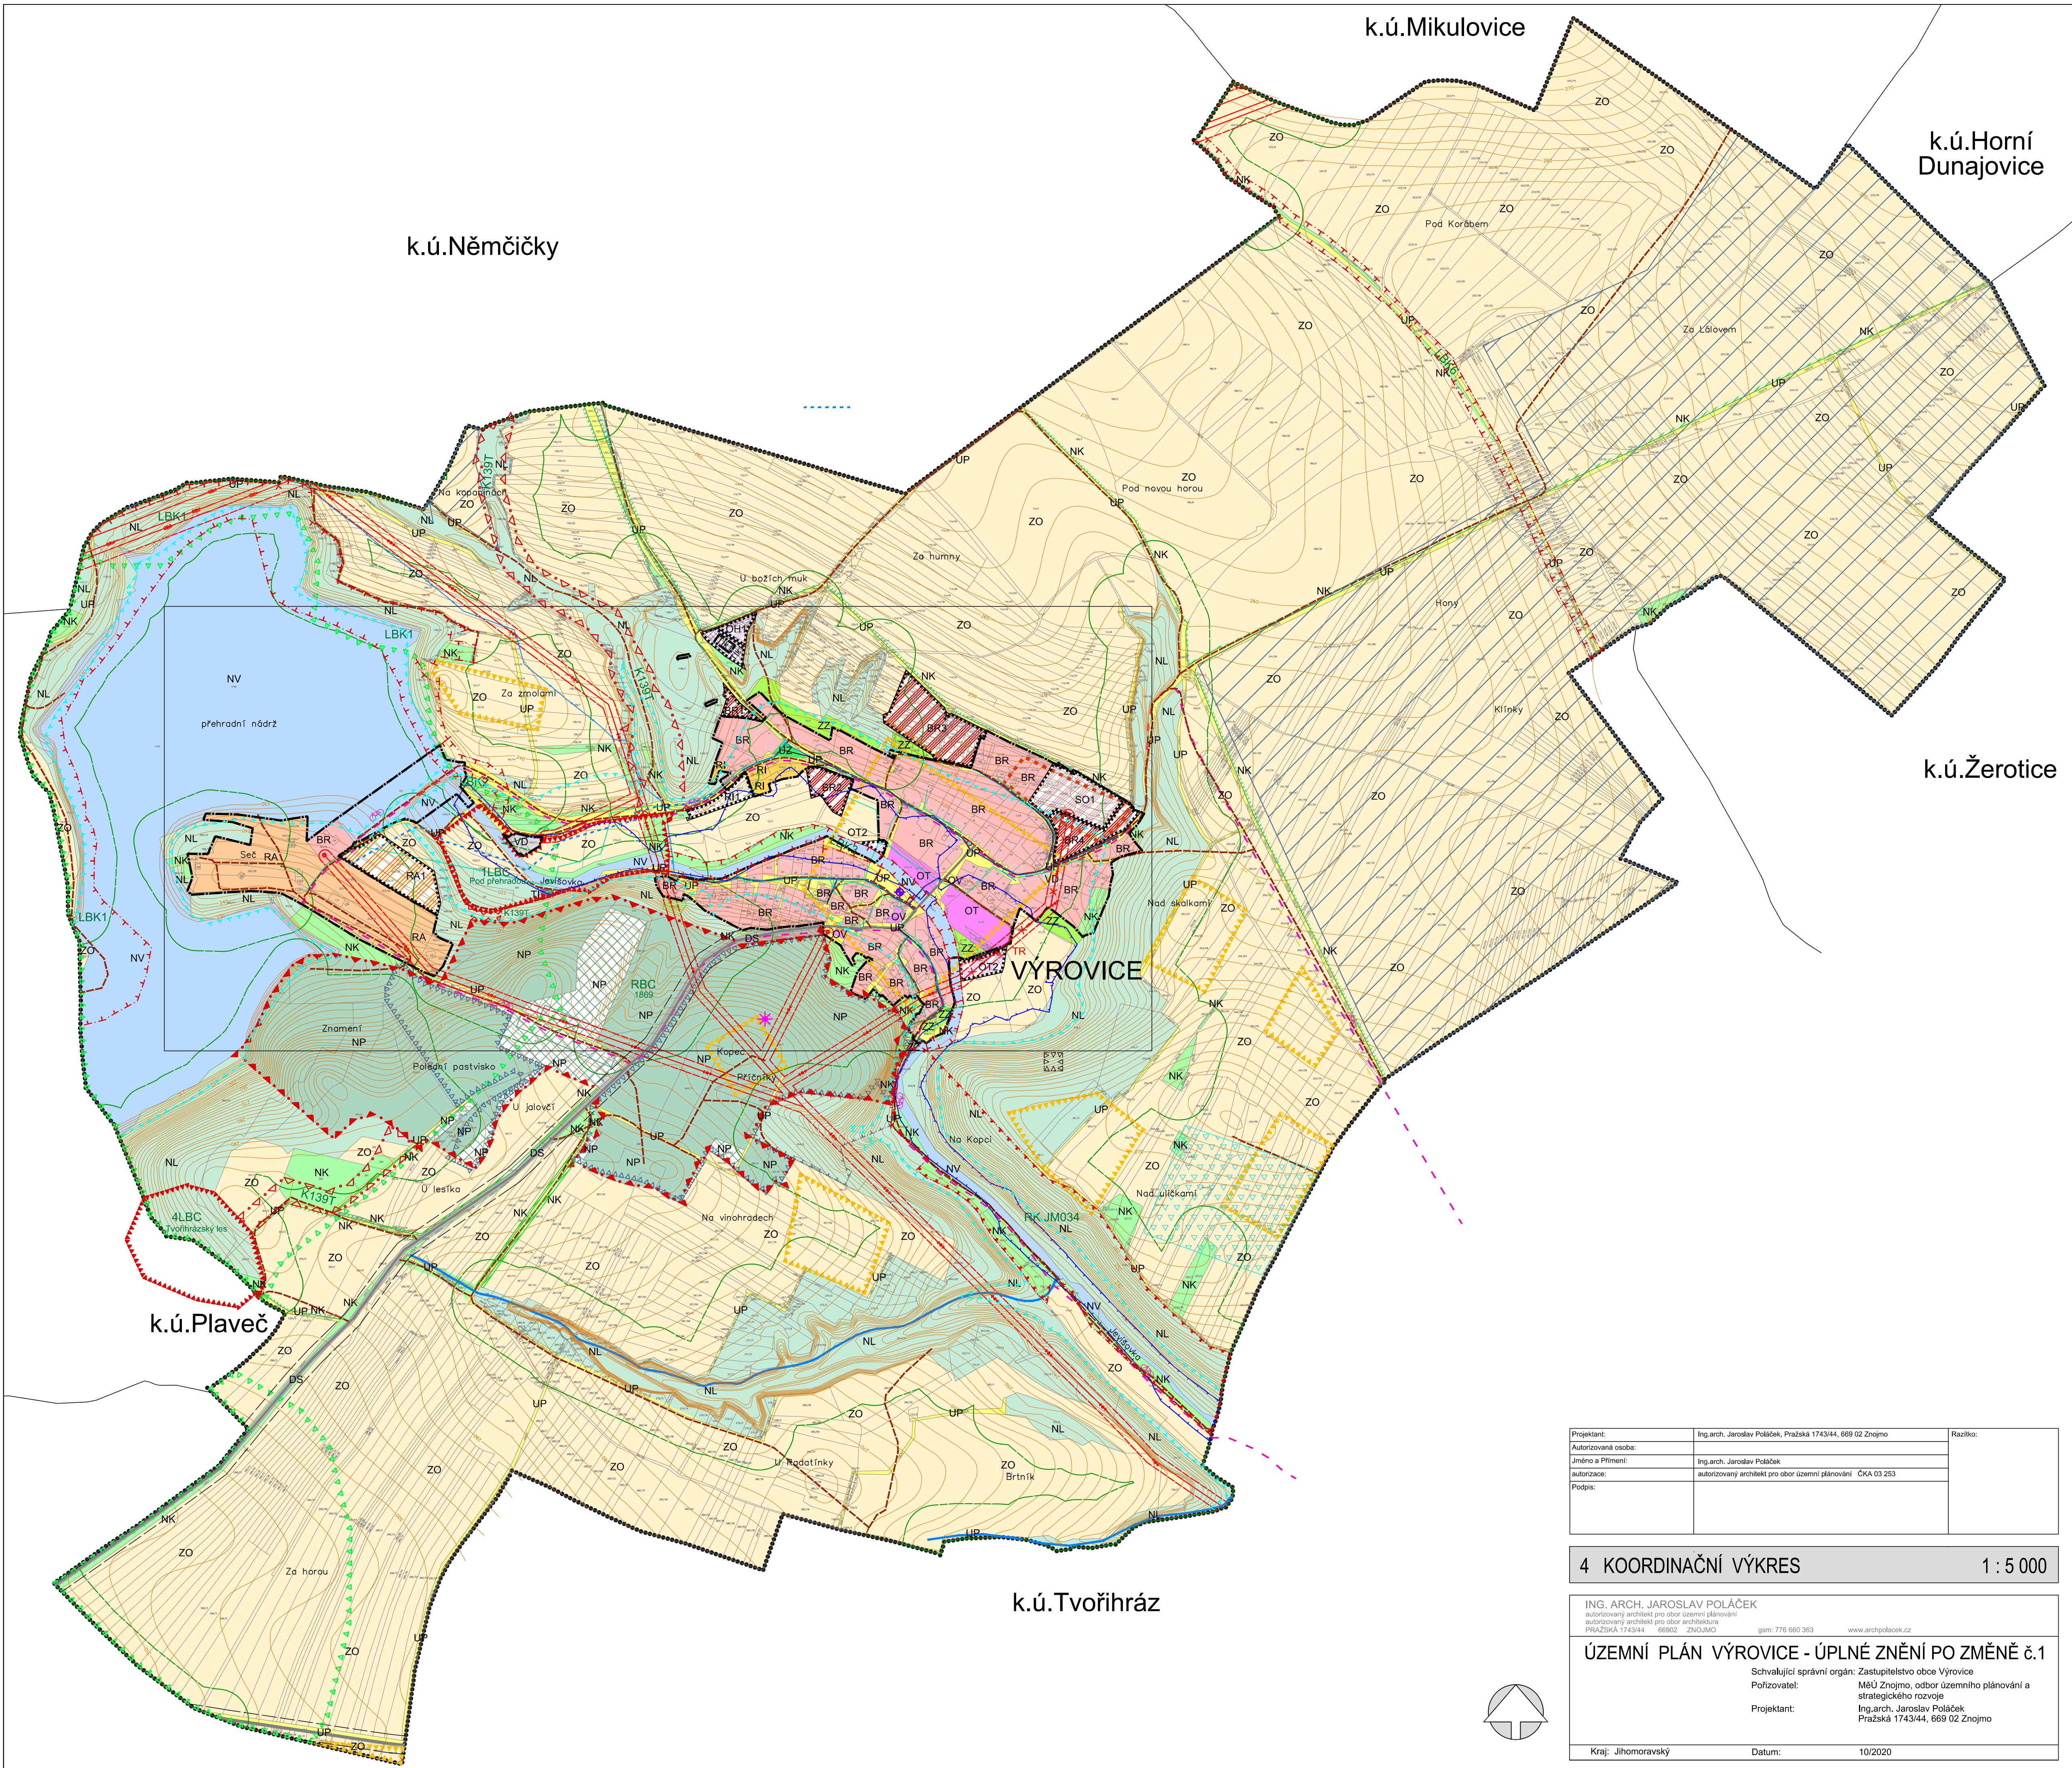

Projektant:	Ing.arch. Jaroslav Poláček, Praha 1743/44, 669 02 Znojmo	Razítko:
Autorizovaná osoba:		
Jméno a Příjmení:	Ing.arch. Jaroslav Poláček	
autorizace:	autorizovaný architekt pro obor územní plánování ČKA 03 253	
Podpis:		

4 KOORDINAČNÍ VÝKRES 1 : 5 000

ING. ARCH. JAROSLAV POLÁČEK autorizovaný architekt pro obor územní plánování autorizovaný architekt pro obor architektura PRÁŽSKÁ 1743/44 669 02 ZNOJMO gsm: 776 660 363 www.archpolacek.cz		
ÚZEMNÍ PLÁN VÝROVCE - ÚPLNÉ ZNĚNÍ PO ZMĚNĚ č.1		
Schvalující správní orgán: Zastupitelstvo obce Výrovce		
Pořizovatel: MÚ Znojmo, odbor územního plánování a strategického rozvoje		
Projektant: Ing.arch. Jaroslav Poláček Praha 1743/44, 669 02 Znojmo		
Kraj: Jihomoravský	Datum:	10/2020